



Maßstab 1:100




# Stadthaus

Grundriss Mittelhaus am Beispiel SH 02


## 2. OBERGESCHOSS




Lage

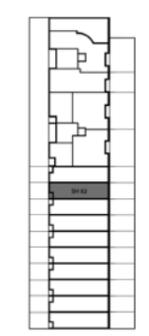

Schnitt

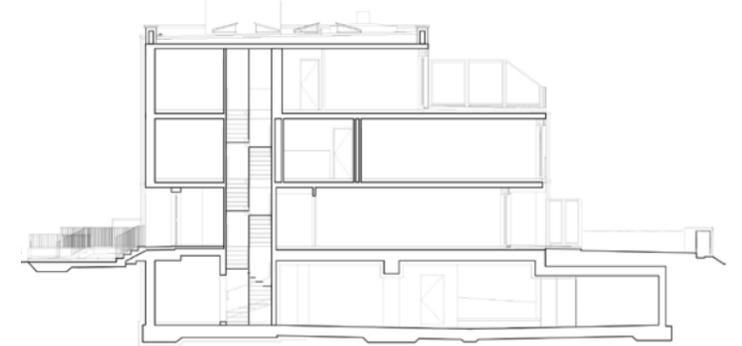


## 1. OBERGESCHOSS

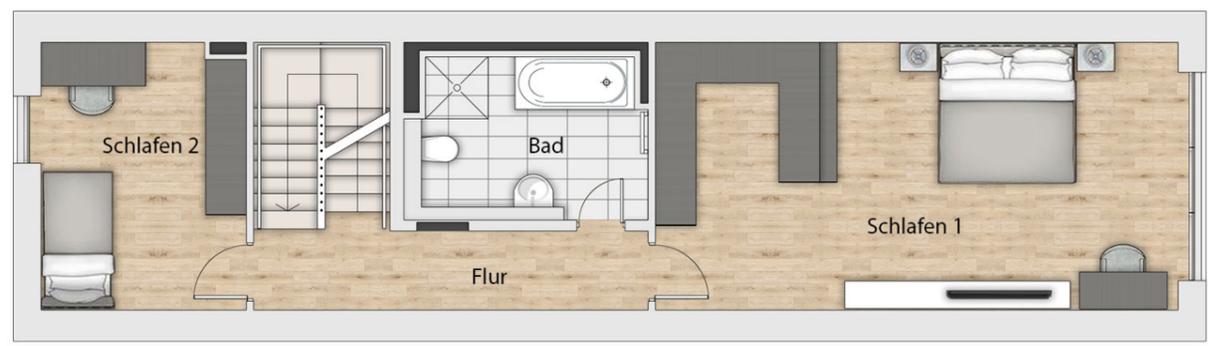

## ERDGESCHOSS



## UNTERGESCHOSS

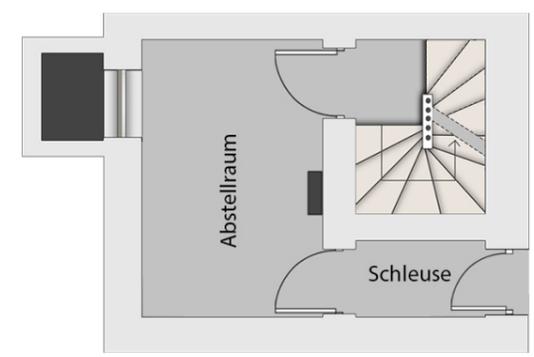

ERDGESCHOSS	
Wohnfläche ca.	m <sup>2</sup>
Flur	6,81
Hauswirtschaftsraum	7,03
WC	1,83
Abstellraum	1,60
Wohnen/Kochen/Essen	30,12
Terrasse (50%)	4,94
<b>gesamt ca.</b>	<b>52,33</b>

1. OBERGESCHOSS	
Wohnfläche ca.	m <sup>2</sup>
Flur	6,62
Schlafen 1	28,87
Bad	7,60
Schlafen 2	11,14
<b>gesamt ca.</b>	<b>54,23</b>

2. OBERGESCHOSS	
Wohnfläche ca.	m <sup>2</sup>
Flur	4,76
Schlafen 3	11,14
Studio	15,28
Wannenbad	4,66
Dachterrasse (50%)	10,20
<b>gesamt ca.</b>	<b>46,04</b>

UNTERGESCHOSS	
Nutzfläche ca.	m <sup>2</sup>
Abstellraum	10,71
Treppenhaus	2,60
Schleuse	2,32
<b>gesamt ca.</b>	<b>15,63</b>

WOHNFLÄCHE ca. m <sup>2</sup>	
Erdgeschoss	52,33
1. Obergeschoss	54,23
2. Obergeschoss	46,04
<b>gesamt</b>	<b>152,60</b>
NUTZFLÄCHE ca. m <sup>2</sup>	
Untergeschoss	15,63
<b>GESAMT ca.</b>	<b>168,23</b>