



# 3-Zimmer-Wohnung

- 1. Obergeschoss - Treppenhaus 2  
Wohnung Nr. **15** - barrierefrei
- 2. Obergeschoss - Treppenhaus 2  
Wohnung Nr. **18** - barrierefrei

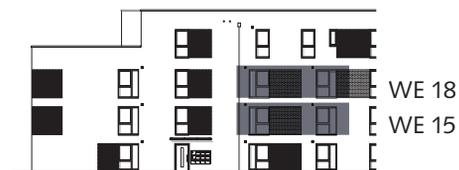

Ansicht Ost

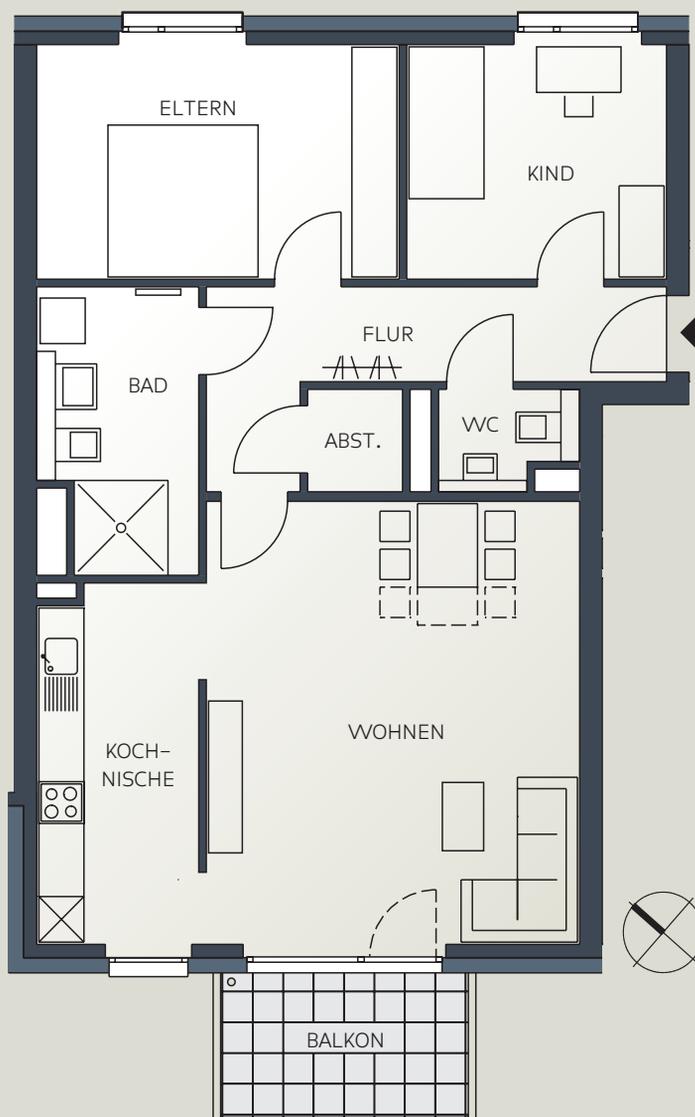

Wohnfläche	WE 15 m <sup>2</sup>	WE 18 m <sup>2</sup>
Flur	9,48	9,48
Abstellraum	1,70	1,70
WC	2,16	2,16
Kind	11,01	11,01
Eltern	15,23	15,23
Bad	7,41	7,41
Kochnische	10,30	10,30
Wohnen	29,53	29,53
Balkon (6,70)	3,35	3,35
<b>OG</b>	<b>90,17</b>	<b>90,17</b>

Nutzfläche	WE 15 m <sup>2</sup>	WE 18 m <sup>2</sup>
Abstellraum WE 15	5,76	
Abstellraum WE 18		5,18
<b>KG</b>	<b>5,76</b>	<b>5,18</b>
Wohn-/Nutzfläche	m <sup>2</sup>	m <sup>2</sup>
Obergeschoss	90,17	90,17
Kellergeschoss	5,76	5,18
<b>Gesamt</b>	<b>95,93</b>	<b>95,35</b>

Maßstab 1:100