


2-Zimmer-Wohnung

Mehrfamilienhaus 1 und 2

OG / Wohnung Nr. 5

OG / Wohnung Nr. 6 gespiegelt

barrierefrei

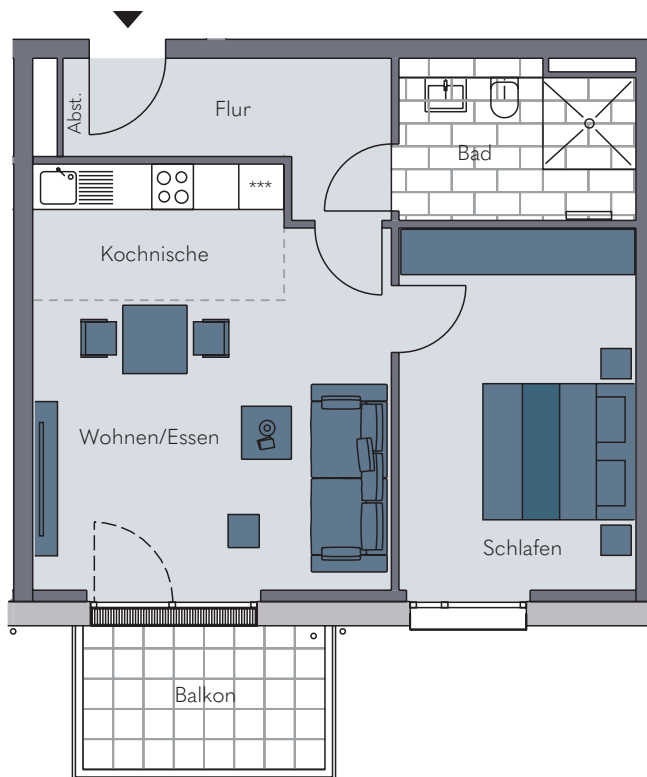

Maßstab 1:100

	Whg. 5	Whg. 6
Wohnfläche	m²	m²
Flur	6,47	6,47
Abstellnische	0,29	0,29
Bad	6,40	6,41
Schlafen	15,26	15,26
Wohnen/Essen	19,71	19,71
Kochnische	5,98	5,98
Balkon (6,80)	3,40	3,40
OG	57,51	57,52

	Whg. 5	Whg. 6
Nutzfläche	m²	m²
Kellerraum	7,51	7,47
KG	7,51	7,47
Wohn-/Nutzfläche	m²	m²
Obergeschoss	57,51	57,52
Kellergeschoss	7,51	7,47
Gesamt	65,02	64,99

Ansicht West

