


# Endhaus

## Beispiel Haus 01

Die Zuordnung der einzelnen Hauseinheiten entnehmen Sie bitte dem Lageplan.

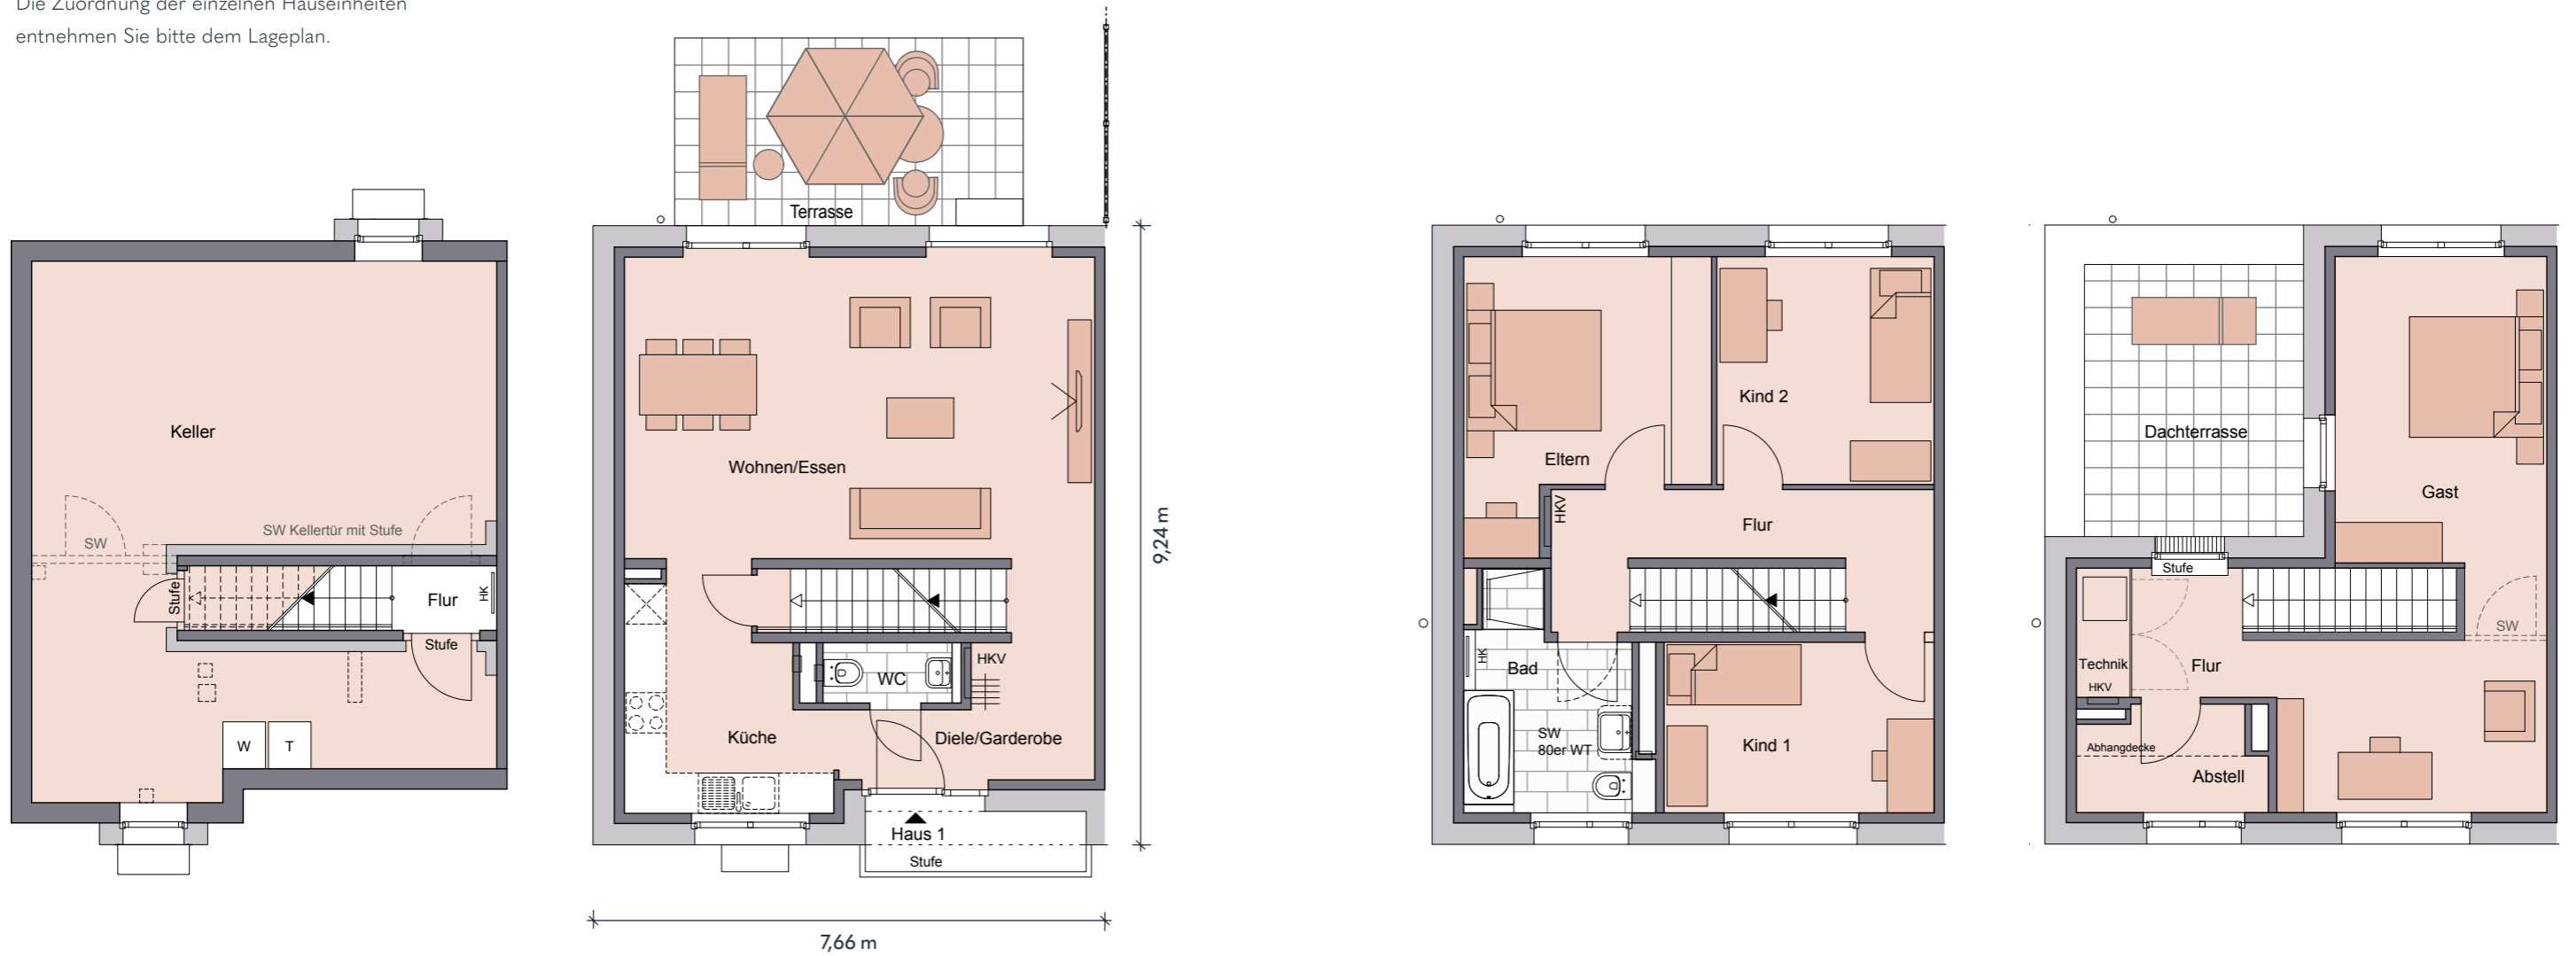

### UNTERGESCHOSS

Wohnfläche	m <sup>2</sup>
Flur	1,48 m <sup>2</sup>
<b>1,48 m<sup>2</sup></b>	
Nutzfläche	m <sup>2</sup>
Keller	45,11 m <sup>2</sup>
<b>45,11 m<sup>2</sup></b>	

### ERDGESCHOSS

Wohnfläche	m <sup>2</sup>
Diele	7,54 m <sup>2</sup>
WC	1,85 m <sup>2</sup>
Küche	9,49 m <sup>2</sup>
Wohnen/Essen	31,59 m <sup>2</sup>
Terrasse (50 %)	7,28 m <sup>2</sup>
<b>57,75 m<sup>2</sup></b>	

### OBERGESCHOSS

Wohnfläche	m <sup>2</sup>
Flur	8,61 m <sup>2</sup>
Bad	7,72 m <sup>2</sup>
Eltern	13,82 m <sup>2</sup>
Kind 1	10,26 m <sup>2</sup>
Kind 2	11,03 m <sup>2</sup>
<b>51,44 m<sup>2</sup></b>	

### DACHGESCHOSS

Wohnfläche	m <sup>2</sup>
Flur	3,50 m <sup>2</sup>
Abstellraum	4,11 m <sup>2</sup>
Gast	26,23 m <sup>2</sup>
Dachterrasse (50 %)	6,64 m <sup>2</sup>
<b>40,48 m<sup>2</sup></b>	
Nutzfläche	m <sup>2</sup>
Technik	1,54 m <sup>2</sup>
<b>1,54 m<sup>2</sup></b>	

### GESAMT

Wohnfläche	m <sup>2</sup>
Erdgeschoss	57,75 m <sup>2</sup>
Obergeschoss	51,44 m <sup>2</sup>
Dachgeschoss	40,48 m <sup>2</sup>
Untergeschoss	1,48 m <sup>2</sup>
<b>151,15 m<sup>2</sup></b>	
Nutzfläche	m <sup>2</sup>
Untergeschoss	45,11 m <sup>2</sup>
Dachgeschoss Technik	1,54 m <sup>2</sup>
<b>46,65 m<sup>2</sup></b>	
<b>Wohn-/Nutzfläche</b>	<b>197,80 m<sup>2</sup></b>